




(A3) CASA CAYENA ESPECIAL: ESQUINERA DERECHA
TOTAL ÁREA CONSTRUIDA: 109,37 M2

PLANTA PISO 1
ESCALA 1:50

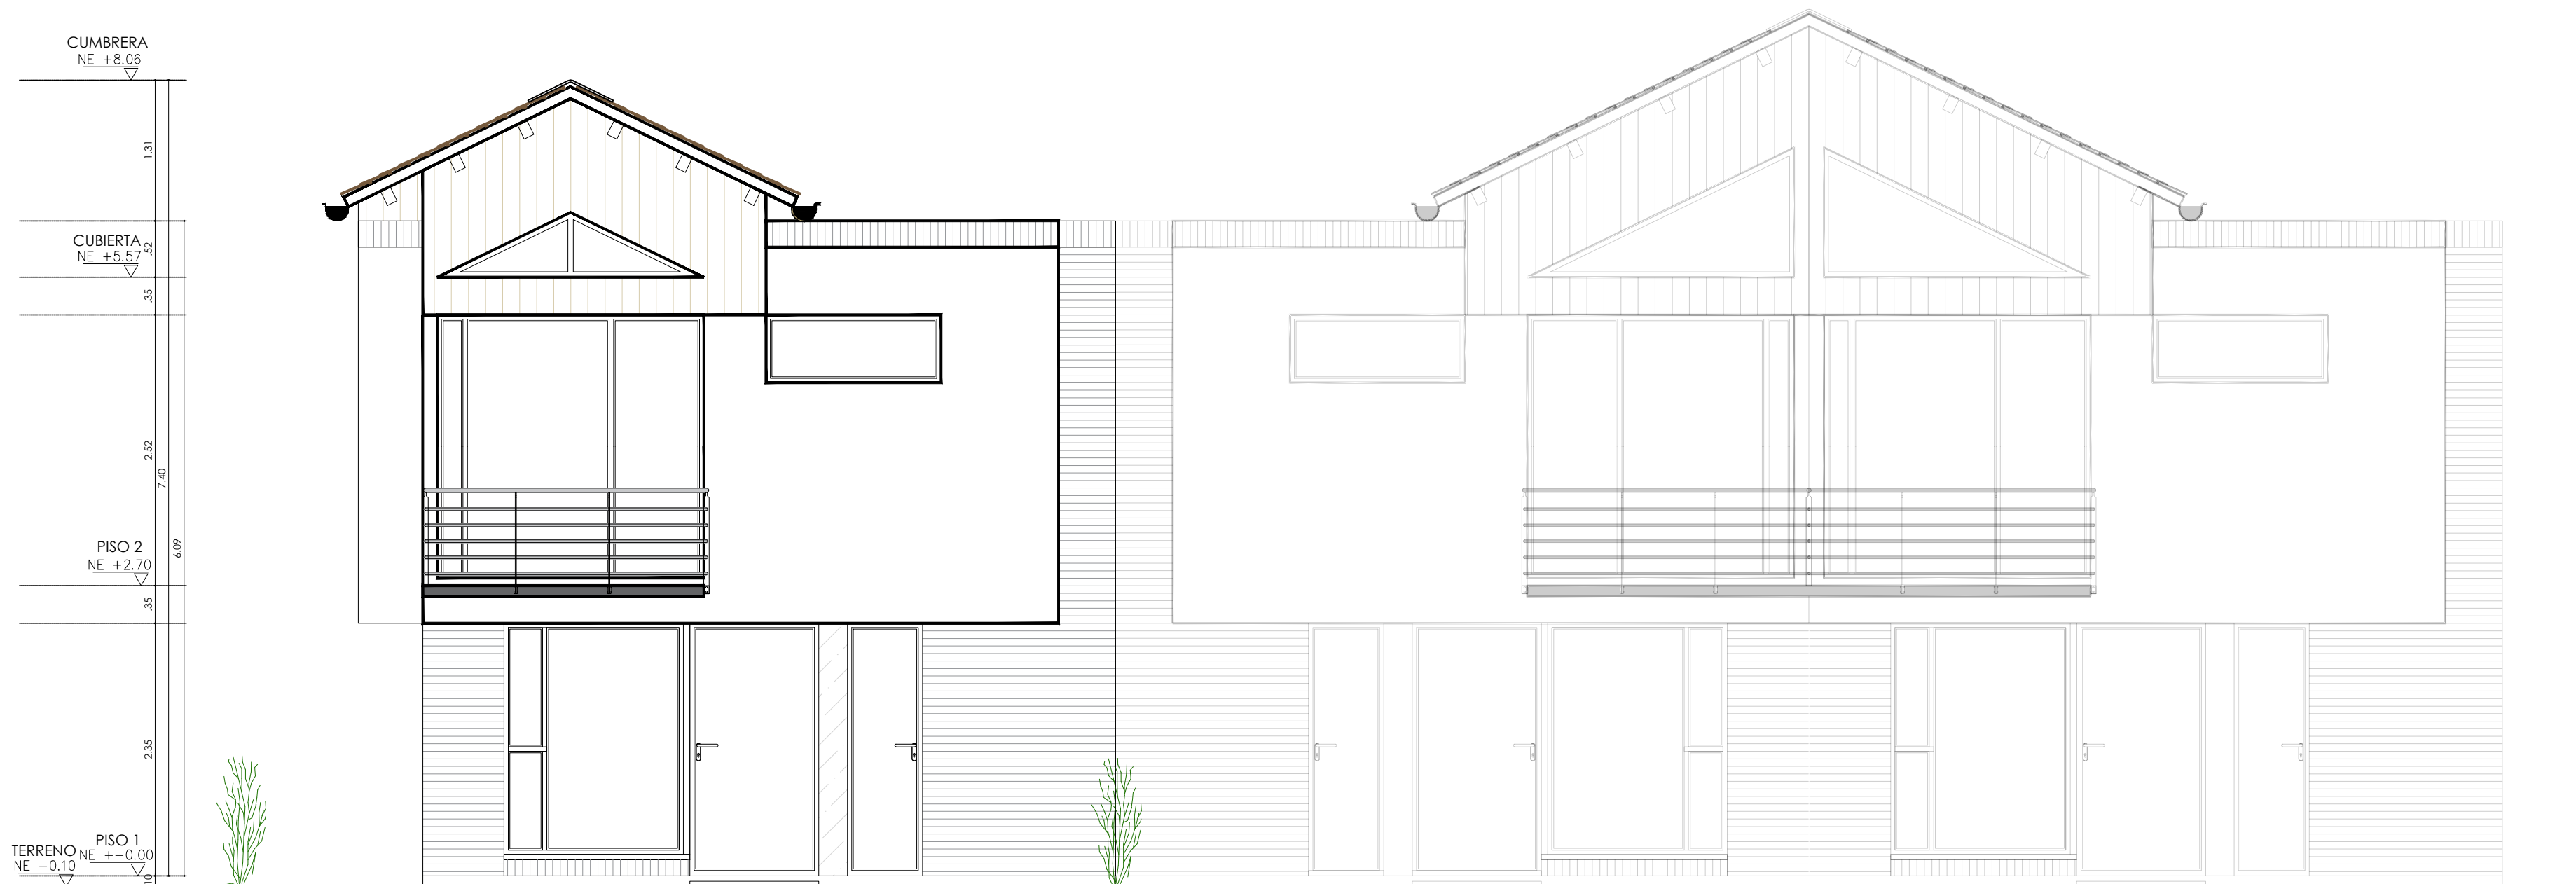

(A3) CASA CAYENA ESPECIAL: ESQUINERA DERECHA
TOTAL ÁREA CONSTRUIDA: 109,37 M2

FACHADA PPAL
ESCALA 1:50