


(A3) CASA CAYENA ESPECIAL: ESQUINERA IZQUIERDA TOTAL ÁREA CONSTRUIDA: 109,37 M²

PLANTA PISO 1
ESCALA 1:50

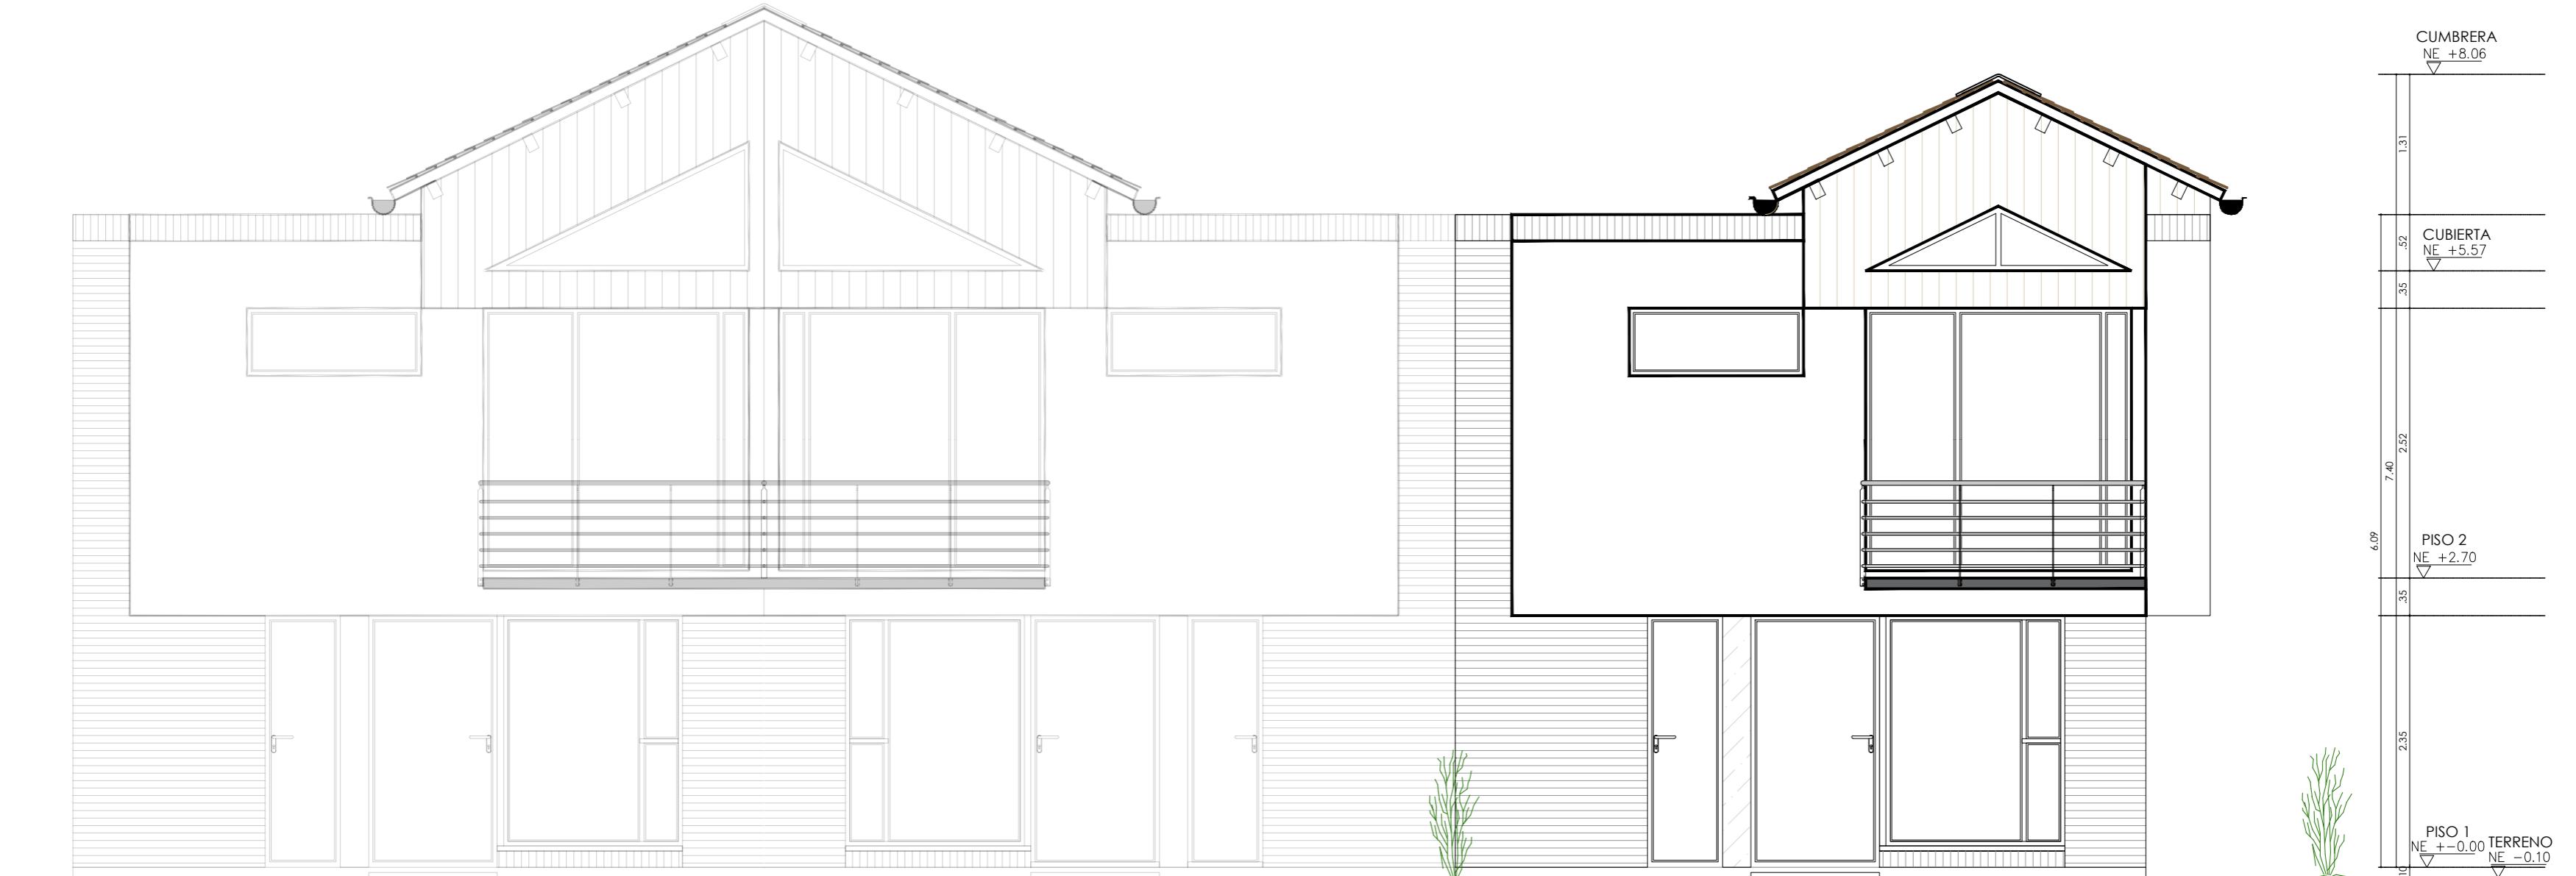

(A3) CASA CAYENA ESPECIAL: ESQUINERA IZQUIERDA TOTAL ÁREA CONSTRUIDA: 109,37 M²

FACHADA PPAL
ESCALA 1:50